

E type

3LDK Scale: 1/80

●専有面積

78.53㎡(約23.75坪)

●アルコーブ面積 / 6.97㎡(約2.10坪)

●バルコニー面積 / 12.50㎡(約3.78坪)


天井高表

(単位:mm)



階数	室名	リビング・ダイニング、洋室、和室	キッチン、廊下、洗面室、トイレ
16~20F		約2,500	約2,200
11~15F		約2,550	約2,200
8~10F		約2,600	約2,200
5~7F		約2,650	約2,200
2~4F		約2,700	約2,200

20F	A	B	C	D	E	F	G	H	I	J	K	L	M	N	O	P
19F	A	B	C	D	E	F	G	H	I	J	K	L	M	N	O	P
18F	A	B	C	D	E	F	G	H	I	J	K	L	M	N	O	P
17F	A	B	C	D	E	F	G	H	I	J	K	L	M	N	O	P
16F	A	B	C	D	E	F	G	H	I	J	K	L	M	N	O	P
15F	A	B	C	D	E	F	G	H	I	J	K	L	M	N	O	P
14F	A	B	C	D	E	F	G	H	I	J	K	L	M	N	O	P
13F	A	B	C	D	E	F	G	H	I	J	K	L	M	N	O	P
12F	A	B	C	D	E	F	G	H	I	J	K	L	M	N	O	P
11F	A	B	C	D	E	F	G	H	I	J	K	L	M	N	O	P
10F	A	B	C	D	E	F	G	H	I	J	K	L	M	N	O	P
9F	A	B	C	D	E	F	G	H	I	J	K	L	M	N	O	P
8F	A	B	C	D	E	F	G	H	I	J	K	L	M	N	O	P
7F	A	B	C	D	E	F	G	H	I	J	K	L	M	N	O	P
6F	A	B	C	D	E	F	G	H	I	J	K	L	M	N	O	P
5F	A	B	C	D	E	F	G	H	I	J	K	L	M	N	O	P
4F	A	B	C	D	E	F	G	H	I	J	K	L	M	N	O	P
3F	A	B	C	D	E	F	G	H	I	J	K	L	M	N	O	P
2F	A	B	C	D	E	F	G	H	I	J	K	L	M	N	O	P
1F	ラウンジ	エントランス	リフト	エレベーター	エレベーター	エレベーター	エレベーター	エレベーター	エレベーター	エレベーター	エレベーター	エレベーター	エレベーター	エレベーター	エレベーター	エレベーター

11~20階部分図 Scale: 1/150

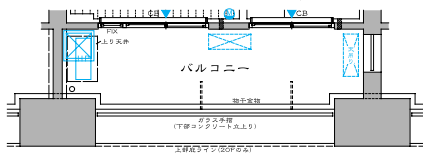

2階部分図 Scale: 1/150

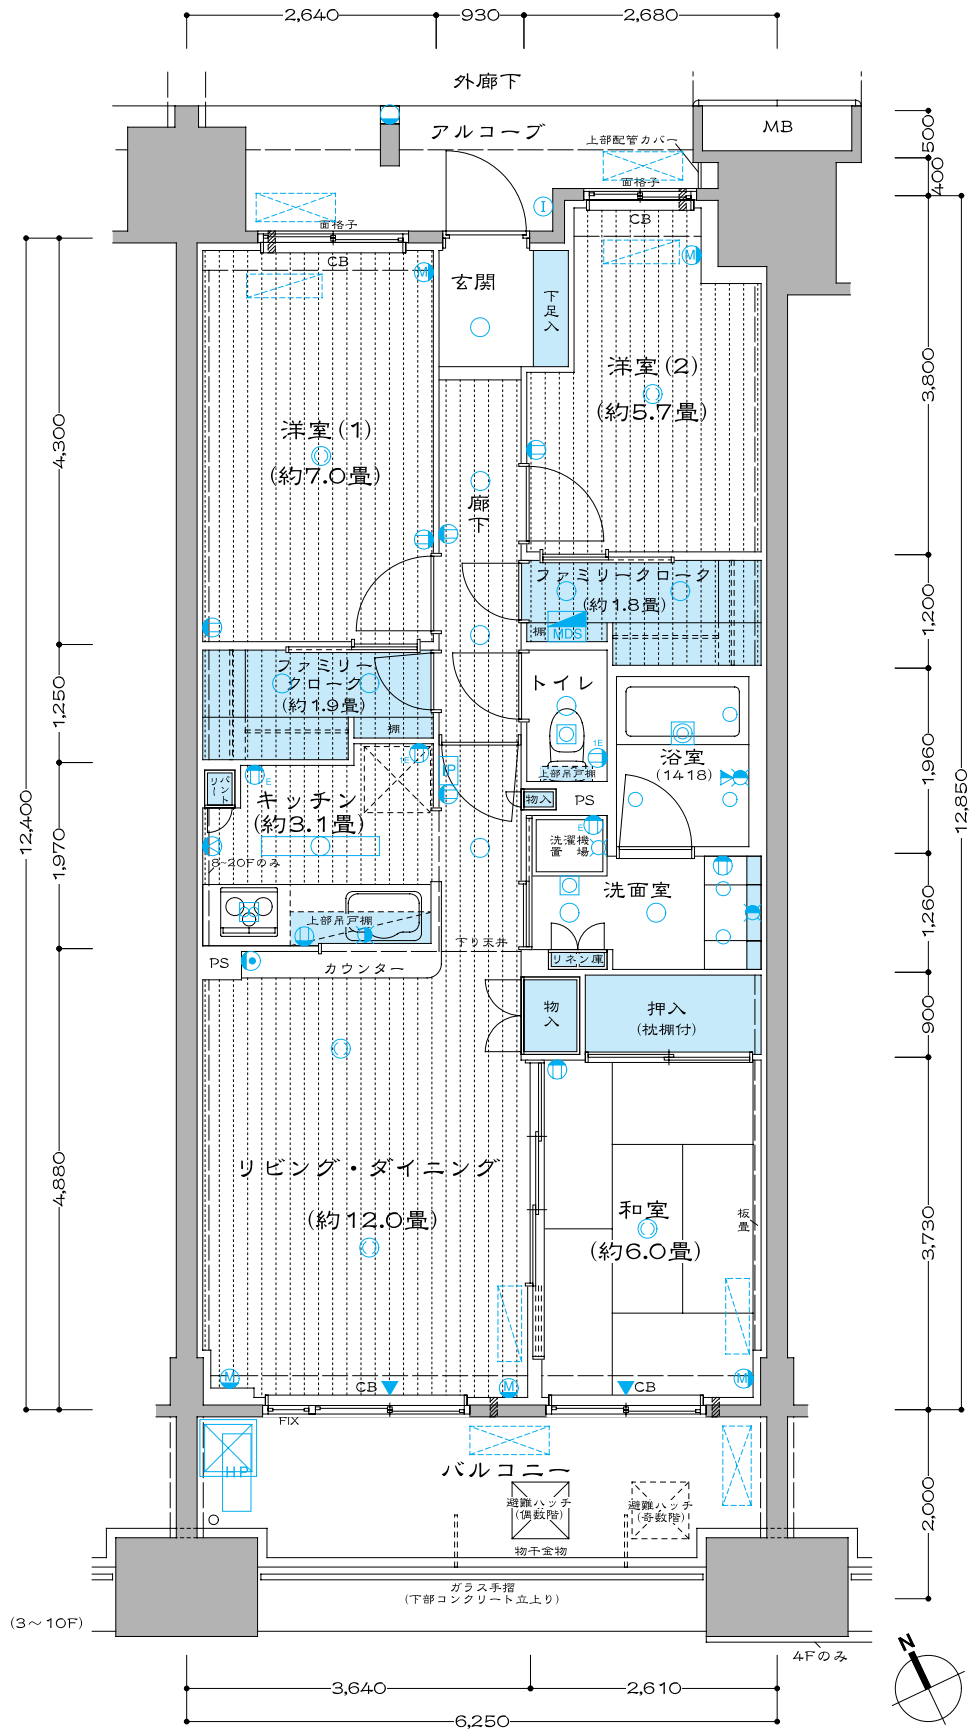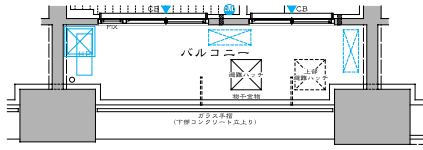

〈凡例〉

- 2口コンセント
- アース付1口コンセント
- アース付2口コンセント
- マルチメディアコンセント (2口コンセント+1口電話用モジュラー+1口インターネット用アウトレット+1口TV用モジュラー) (リビング・ダイニングのみアース付)
- TEL用コンセント (2口コンセント+1口電話用モジュラー)
- 防水型コンセント
- 分電盤
- マルチメディアスペース (PC用HUB+2口コンセント+電話端子台)
- ヒートポンプ
- 貯湯タンク
- 乾燥機能付換気扇
- 換気扇 (レンジフード)
- 換気口
- 引掛シーリング
- 天井埋込照明
- 壁付灯 (共用灯)
- 天井灯 (蛍光灯)
- 給水栓
- 混合水栓
- シャワー付混合水栓
- インターホン (親機)
- インターホン (子機)
- ピークアラームスピーカー
- エアコン室内機想定位置
- エアコン室外機想定位置
- 出入り可能窓
- 下り天井・梁型
- エアコン用スリーブ
- 避難ハッチ
- カーテンボックス