

M type

3LDK Scale: 1/80

●専有面積

78.53㎡(約23.75坪)

●アルコーブ面積 / 6.97㎡(約2.10坪)

●バルコニー面積 / 12.50㎡(約3.78坪)


天井高表

(単位:mm)


階数	室名	リビング・ダイニング、洋室	キッチン、廊下、洗面室、トイレ
20F		約2,450	約2,200
16~19F		約2,500	約2,200
11~15F		約2,550	約2,200
8~10F		約2,600	約2,200
5~7F		約2,650	約2,200
2~4F		約2,700	約2,200

20F	A	B	C	D	E	F	G	H	I	J	K	L	M	N	O	P
19F	A	B	C	D	E	F	G	H	I	J	K	L	M	N	O	P
18F	A	B	C	D	E	F	G	H	I	J	K	L	M	N	O	P
17F	A	B	C	D	E	F	G	H	I	J	K	L	M	N	O	P
16F	A	B	C	D	E	F	G	H	I	J	K	L	M	N	O	P
15F	A	B	C	D	E	F	G	H	I	J	K	L	M	N	O	P
14F	A	B	C	D	E	F	G	H	I	J	K	L	M	N	O	P
13F	A	B	C	D	E	F	G	H	I	J	K	L	M	N	O	P
12F	A	B	C	D	E	F	G	H	I	J	K	L	M	N	O	P
11F	A	B	C	D	E	F	G	H	I	J	K	L	M	N	O	P
10F	A	B	C	D	E	F	G	H	I	J	K	L	M	N	O	P
9F	A	B	C	D	E	F	G	H	I	J	K	L	M	N	O	P
8F	A	B	C	D	E	F	G	H	I	J	K	L	M	N	O	P
7F	A	B	C	D	E	F	G	H	I	J	K	L	M	N	O	P
6F	A	B	C	D	E	F	G	H	I	J	K	L	M	N	O	P
5F	A	B	C	D	E	F	G	H	I	J	K	L	M	N	O	P
4F	A	B	C	D	E	F	G	H	I	J	K	L	M	N	O	P
3F	A	B	C	D	E	F	G	H	I ₃	J	K	L	M	N	O	P ₂
2F	A	B	C	D	E	F	G	H	I ₂	J	K	L	M	N	O	P ₂
1F	ラウンジ	エントランス	リフト	エレベーター	ホール	キッズルーム	キッズルーム	クア	クア	電気室						



11~20階部分図 Scale: 1/150

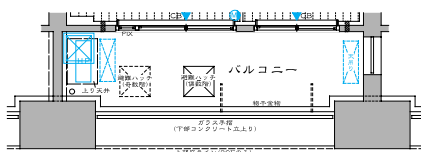

3階部分図 Scale: 1/150

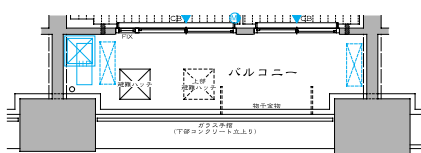

2階部分図 Scale: 1/150

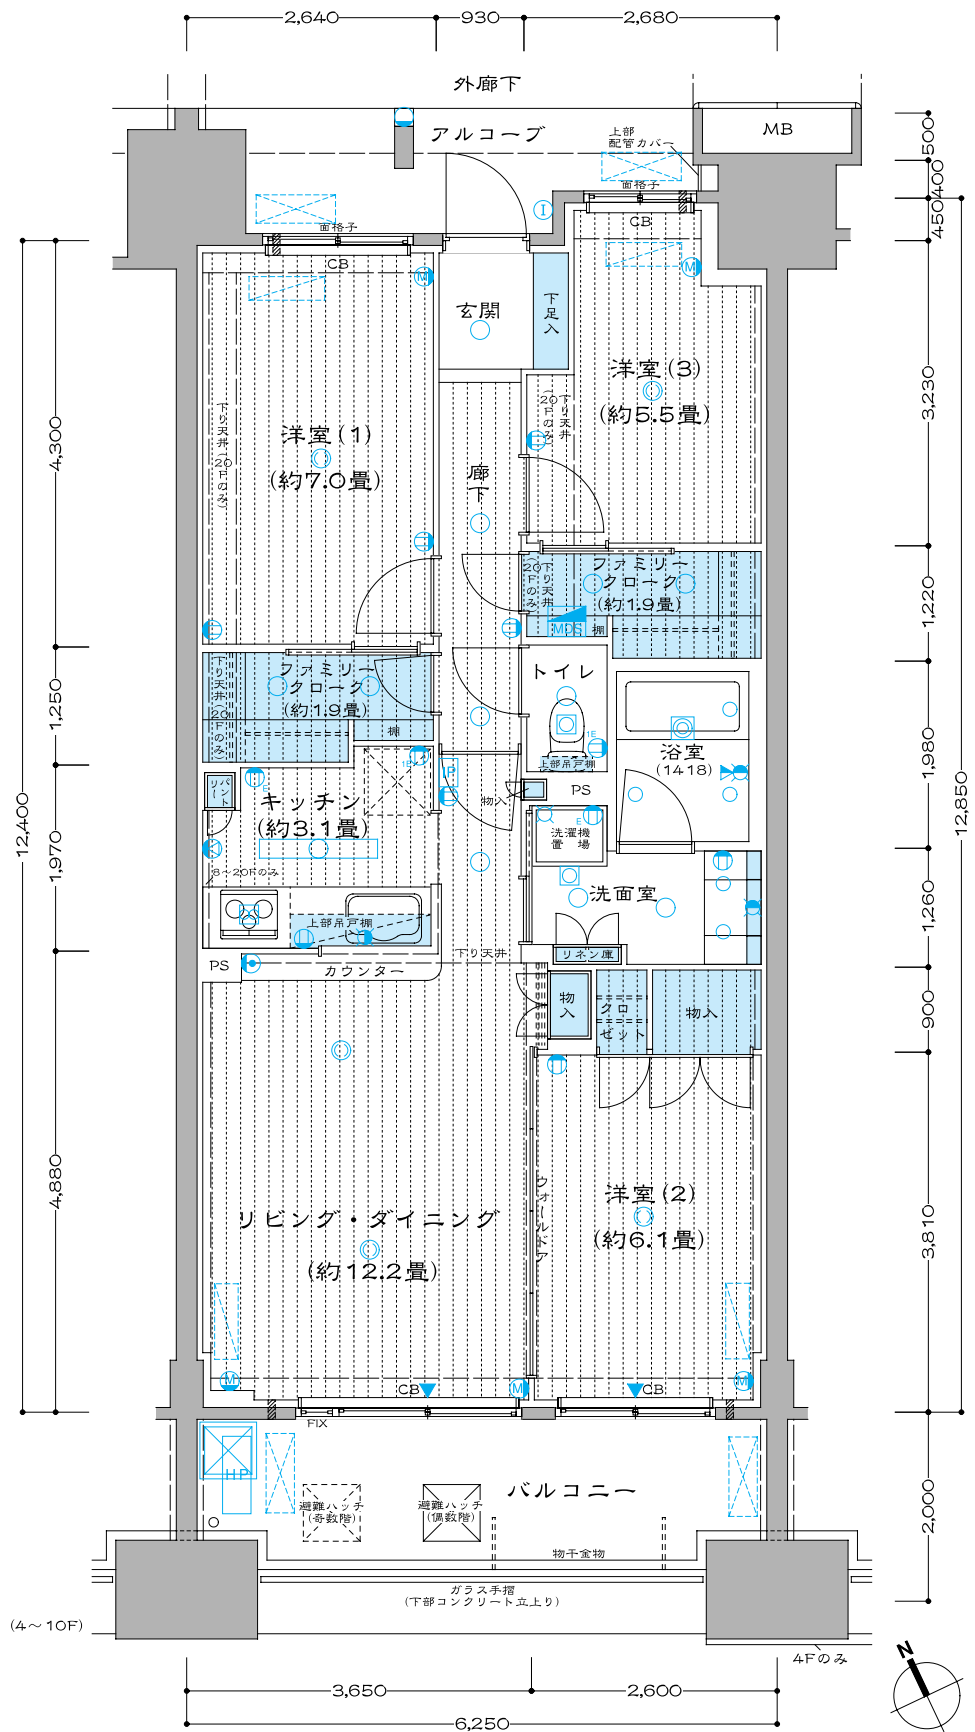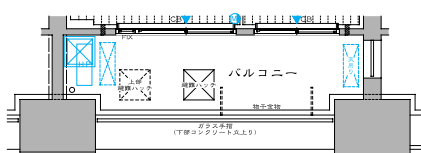

〈凡例〉

- 2口コンセント
- TEL用コンセント (2口コンセント+1口電話用モジュール)
- 貯湯タンク
- 天井埋込照明
- IP インターホン(親機)
- 2口コンセント
- 防炎型コンセント
- 乾燥機能付換気扇
- 壁付灯(共用灯)
- I インターホン(子機)
- アース付1口コンセント
- 防水型コンセント
- 換気扇(レンジフード)
- 天井灯(蛍光灯)
- V ビークアラームスピーカー
- アース付2口コンセント
- 分電盤
- 換気口
- 給水栓
- マルチメディアコンセント (2口コンセント+1口電話用モジュール+1口インターネット用アウトレット+1口TV用モジュール) (リビング・ダイニングのみアース付)
- MDS マルチメディアスペース (PC用HUB+2口コンセント+電話端子台)
- 換気口
- 混合水栓
- E アコン室内機想定位置
- HP ヒートポンプ
- 引掛シーリング
- シャワー付混合水栓
- E アコン室外機想定位置
- 出入り可能窓
- 下り天井・梁型
- エアコン用スリーブ
- 避難ハッチ
- CB カーテンボックス