

# N type

## 3LDK Scale: 1/80

●専有面積

78.56㎡(約23.76坪)

●アルコーブ面積 / 6.26㎡(約1.89坪)

●バルコニー面積 / 12.40㎡(約3.75坪)


### 天井高表

(単位:mm)


階数	室名	リビング・ダイニング、和室	洋室	キッチン、廊下、洗面室、トイレ
20F		約2,450	約2,450	約2,200
16~19F		約2,500	約2,450	約2,200
11~15F		約2,550	約2,500	約2,200
8~10F		約2,600	約2,550	約2,200
5~7F		約2,650	約2,600	約2,200
2~4F		約2,700	約2,650	約2,200

20F	A	B	C	D	E	F	G	H	I	J	K	L	M	N	O	P
19F	A	B	C	D	E	F	G	H	I	J	K	L	M	N	O	P
18F	A	B	C	D	E	F	G	H	I	J	K	L	M	N	O	P
17F	A	B	C	D	E	F	G	H	I	J	K	L	M	N	O	P
16F	A	B	C	D	E	F	G	H	I	J	K	L	M	N	O	P
15F	A	B	C	D	E	F	G	H	I	J	K	L	M	N	O	P
14F	A	B	C	D	E	F	G	H	I	J	K	L	M	N	O	P
13F	A	B	C	D	E	F	G	H	I	J	K	L	M	N	O	P
12F	A	B	C	D	E	F	G	H	I	J	K	L	M	N	O	P
11F	A	B	C	D	E	F	G	H	I	J	K	L	M	N	O	P
10F	A	B	C	D	E	F	G	H	I	J	K	L	M	N	O	P
9F	A	B	C	D	E	F	G	H	I	J	K	L	M	N	O	P
8F	A	B	C	D	E	F	G	H	I	J	K	L	M	N	O	P
7F	A	B	C	D	E	F	G	H	I	J	K	L	M	N	O	P
6F	A	B	C	D	E	F	G	H	I	J	K	L	M	N	O	P
5F	A	B	C	D	E	F	G	H	I	J	K	L	M	N	O	P
4F	A	B	C	D	E	F	G	H	I	J	K	L	M	N	O	P
3F	A	B	C	D	E	F	G	H	I <sub>3</sub>	J	K	L	M	N	O	P <sub>2</sub>
2F	A	B	C	D	E	F	G	H	I <sub>2</sub>	J	K	L	M	N	O	P <sub>1</sub>
1F	ラウンジ	エントランス	リフト	ホール	エレベーター	エレベーター	エレベーター	エレベーター	エレベーター	エレベーター	エレベーター	エレベーター	エレベーター	エレベーター	エレベーター	エレベーター


### 11~20階部分図 Scale: 1/150

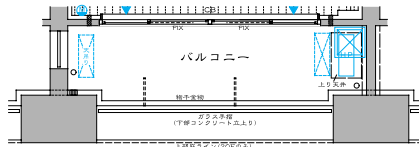



### 4階部分図 Scale: 1/150

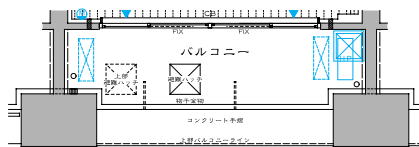

### 3階部分図 Scale: 1/150

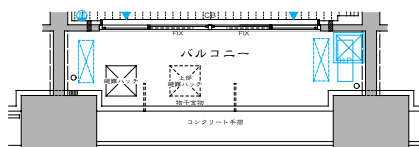

### 2階部分図 Scale: 1/150

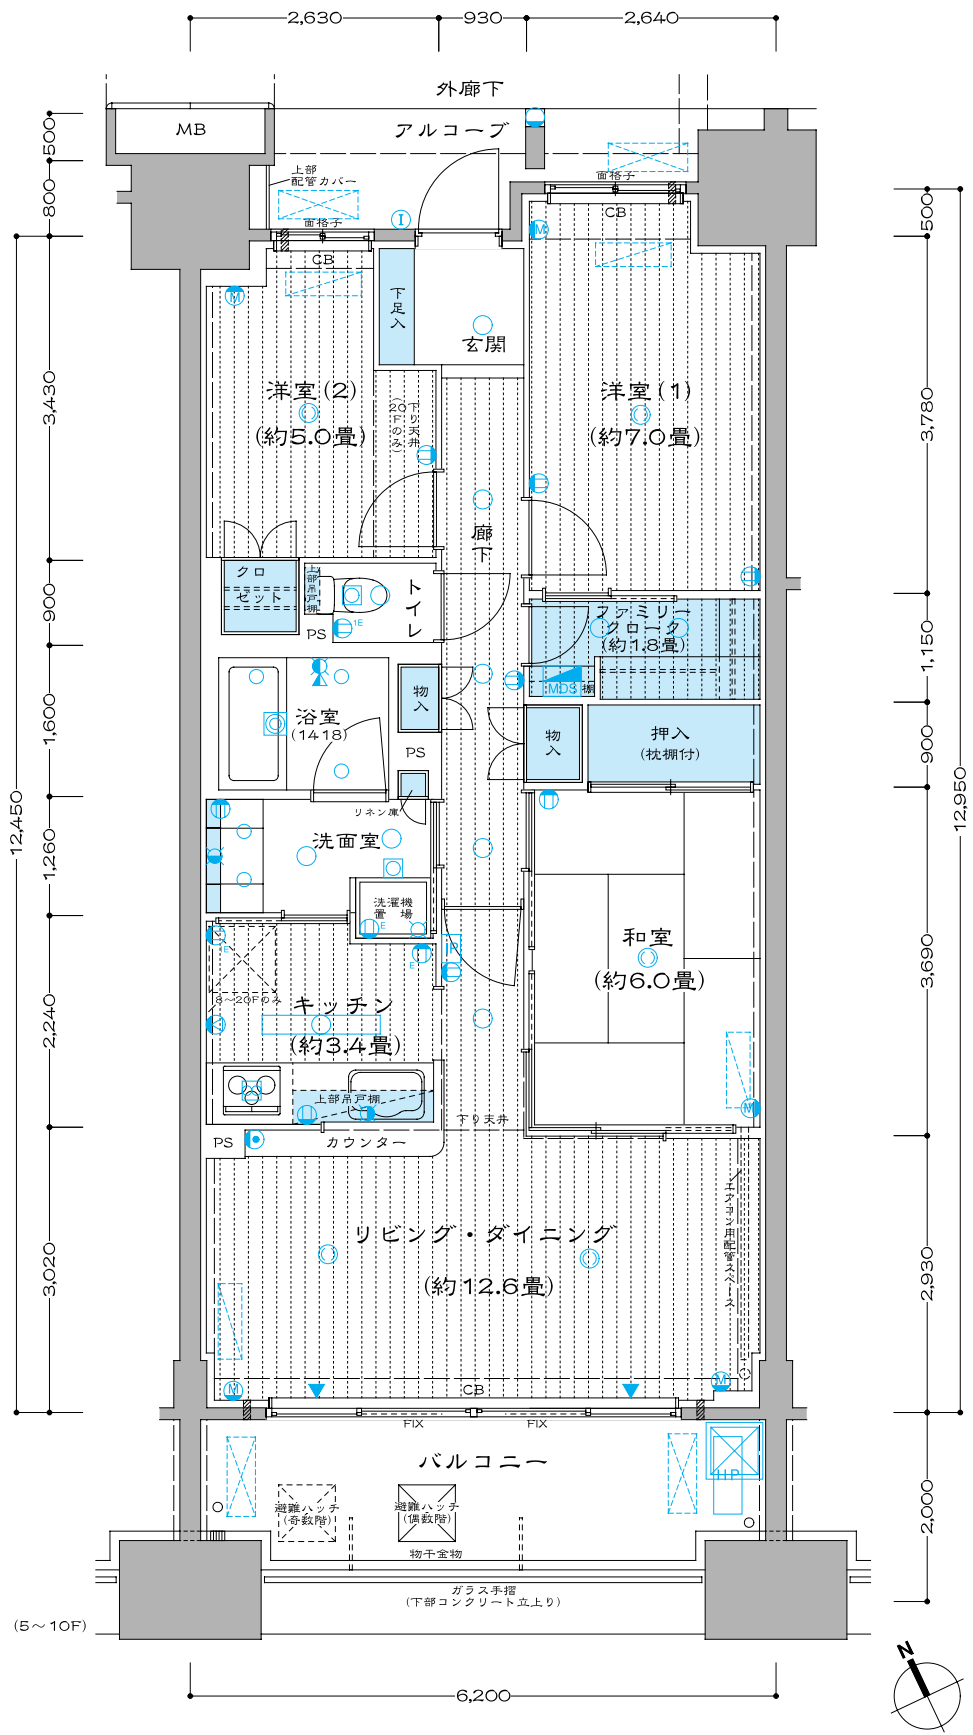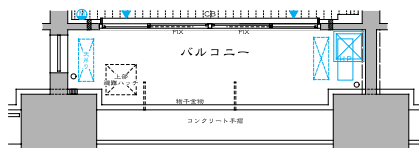

### 〈凡例〉

- 2口コンセント
- アース付1口コンセント
- アース付2口コンセント
- マルチメディアコンセント (2口コンセント+1口電話用モジュラー+1口インターネット用アウトレット+1口TV用モジュラー) (リビング・ダイニングのみアース付)
- TEL用コンセント (2口コンセント+1口電話用モジュラー)
- 防水型コンセント
- 分電盤
- MDS マルチメディアスペース (PC用HUB+2口コンセント+電話端子台)
- HP ヒートポンプ
- 貯湯タンク
- 乾燥機能付換気扇
- 換気扇 (レンジフード)
- 換気口
- 引掛シーリング
- 天井埋込照明
- 壁付灯 (共用灯)
- 天井灯 (蛍光灯)
- 給水栓
- 混合水栓
- シャワー付混合水栓
- IP インターホン (親機)
- I インターホン (子機)
- ピークアラームスピーカー
- エアコン室内機想定位置
- エアコン室外機想定位置
- 出入り可能窓
- 下り天井・梁型
- エアコン用スリーブ
- 避難ハッチ
- カーテンボックス