

B type

3LDK

Scale: 1/80

●専有面積

73.42m²(約22.20坪)

●アルコーブ面積 / 8.65m²(約2.61坪)

●バルコニー面積 / 12.00m²(約3.63坪)

■天井高表

(単位:mm)


階数	室名	リビング・ダイニング、洋室	キッチン、廊下、洗面室、トイレ
16~20F		約2,500	約2,200
11~15F		約2,550	約2,200
8~10F		約2,600	約2,200
5~7F		約2,650	約2,200
2~4F		約2,700	約2,200




■ 11~20階部分図 Scale: 1/150




■ 4階部分図 Scale: 1/150

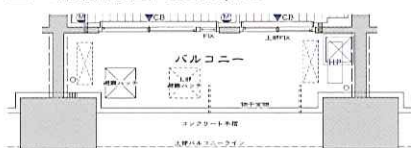

■ 3階部分図 Scale: 1/150

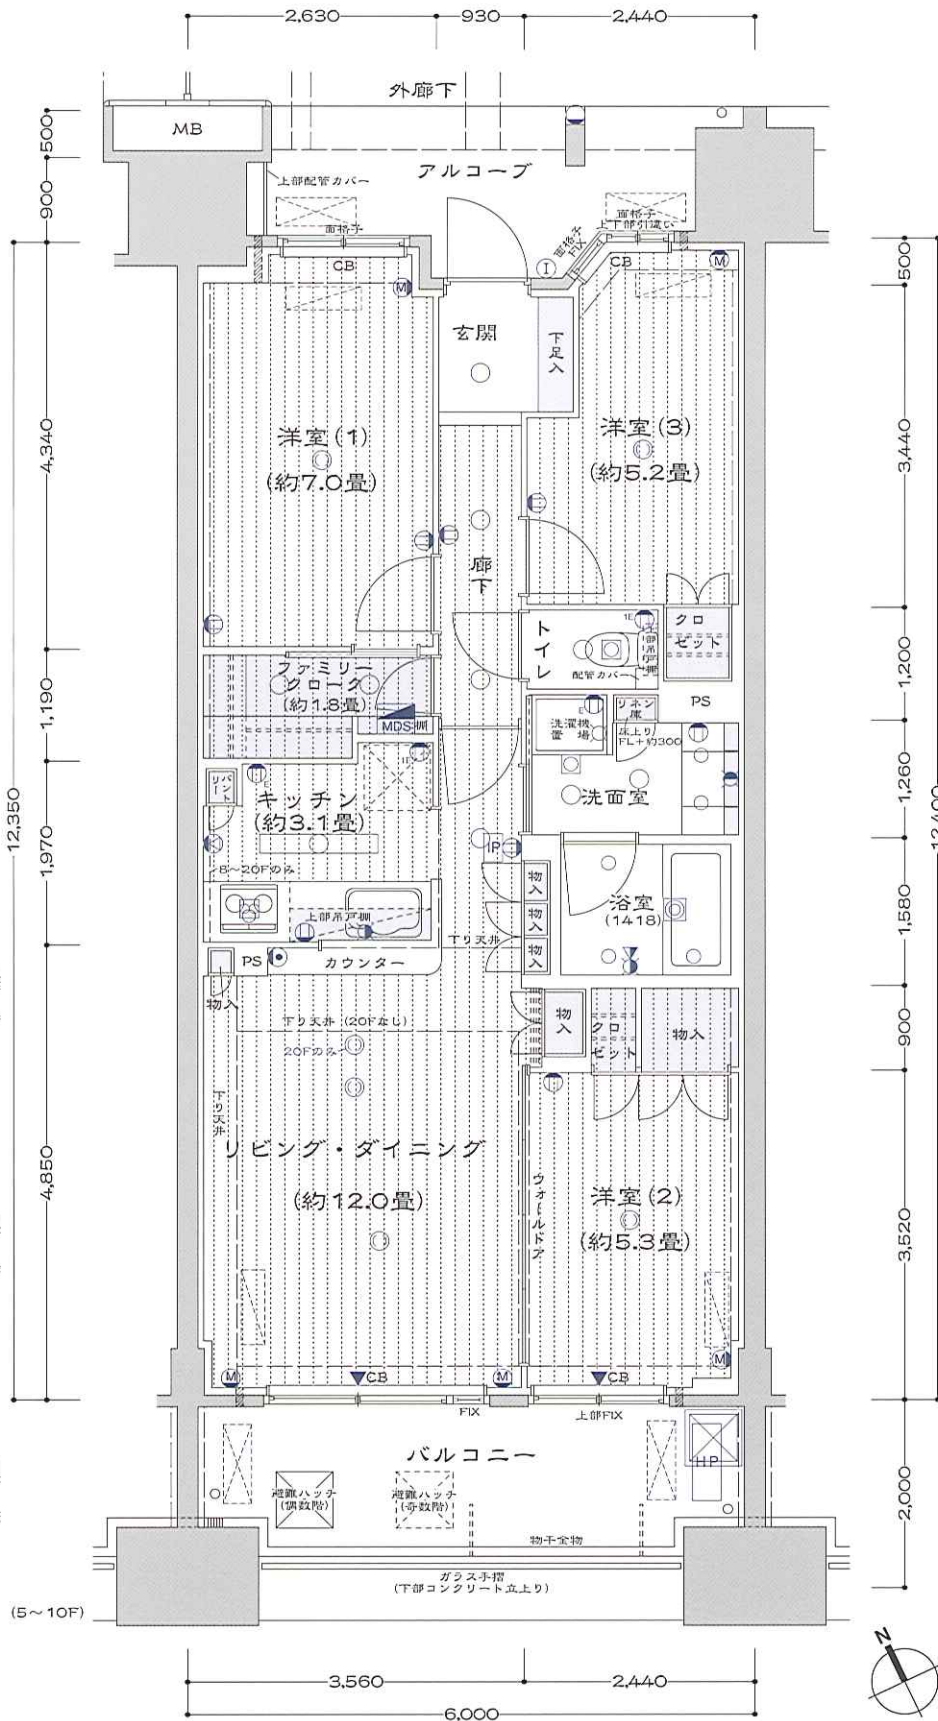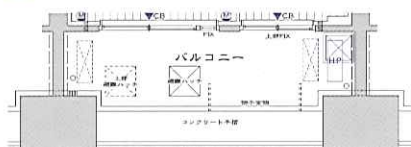

■ 2階部分図 Scale: 1/150

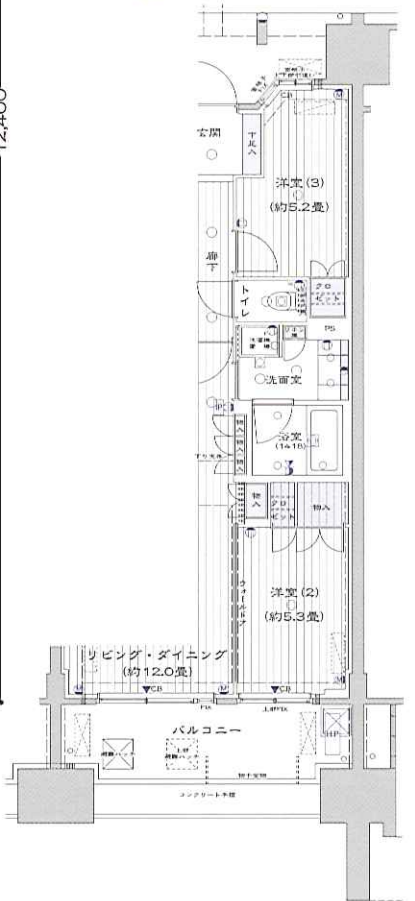

〈凡例〉

- ② 2口コンセント
- ②^{TEL} TEL用コンセント (2口コンセント+1口電話用モジュラー)
- ②^防 防水型コンセント
- ②^分 分電盤
- ②^{MDS} マルチメディアスペース (PC用HUB+2口コンセント+電話端子台)
- ②^{HP} ヒートポンプ
- ☒ 貯湯タンク
- ☒ 乾燥機能付換気扇
- ☒ 換気扇 (レンジフード)
- ☒ 換気口
- ☒ 引掛シーリング
- 天井埋込照明
- 壁付灯 (共用灯)
- 天井灯 (蛍光灯)
- 給水栓
- 混合水栓
- シャワー付混合水栓
- IP インターホン (親機)
- ① インターホン (子機)
- ② ピークアラームスピーカー
- エアコン室内機想定位置
- エアコン室外機想定位置
- ▼ 出入り可能窓
- 下り天井・梁型
- エアコン用スリーブ
- ☒ 避難ハッチ
- ☒ CB カーテンボックス