

# C type

## 3LDK

Scale: 1/80

●専有面積

73.92㎡(約22.36坪)

●アルコーブ面積/10.21㎡(約3.08坪)

●バルコニー面積/12.30㎡(約3.72坪)


### 天井高表

(単位:mm)


階数	室名	リビング・ダイニング、洋室、和室	キッチン、廊下、洗面室、トイレ
16~20F		約2,500	約2,200
11~15F		約2,550	約2,200
8~10F		約2,600	約2,200
5~7F		約2,650	約2,200
3~4F		約2,700	約2,200



### 11~20階部分図 Scale: 1/150

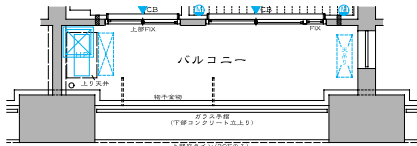

### 4階部分図 Scale: 1/150

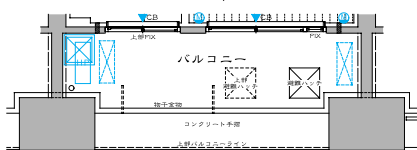


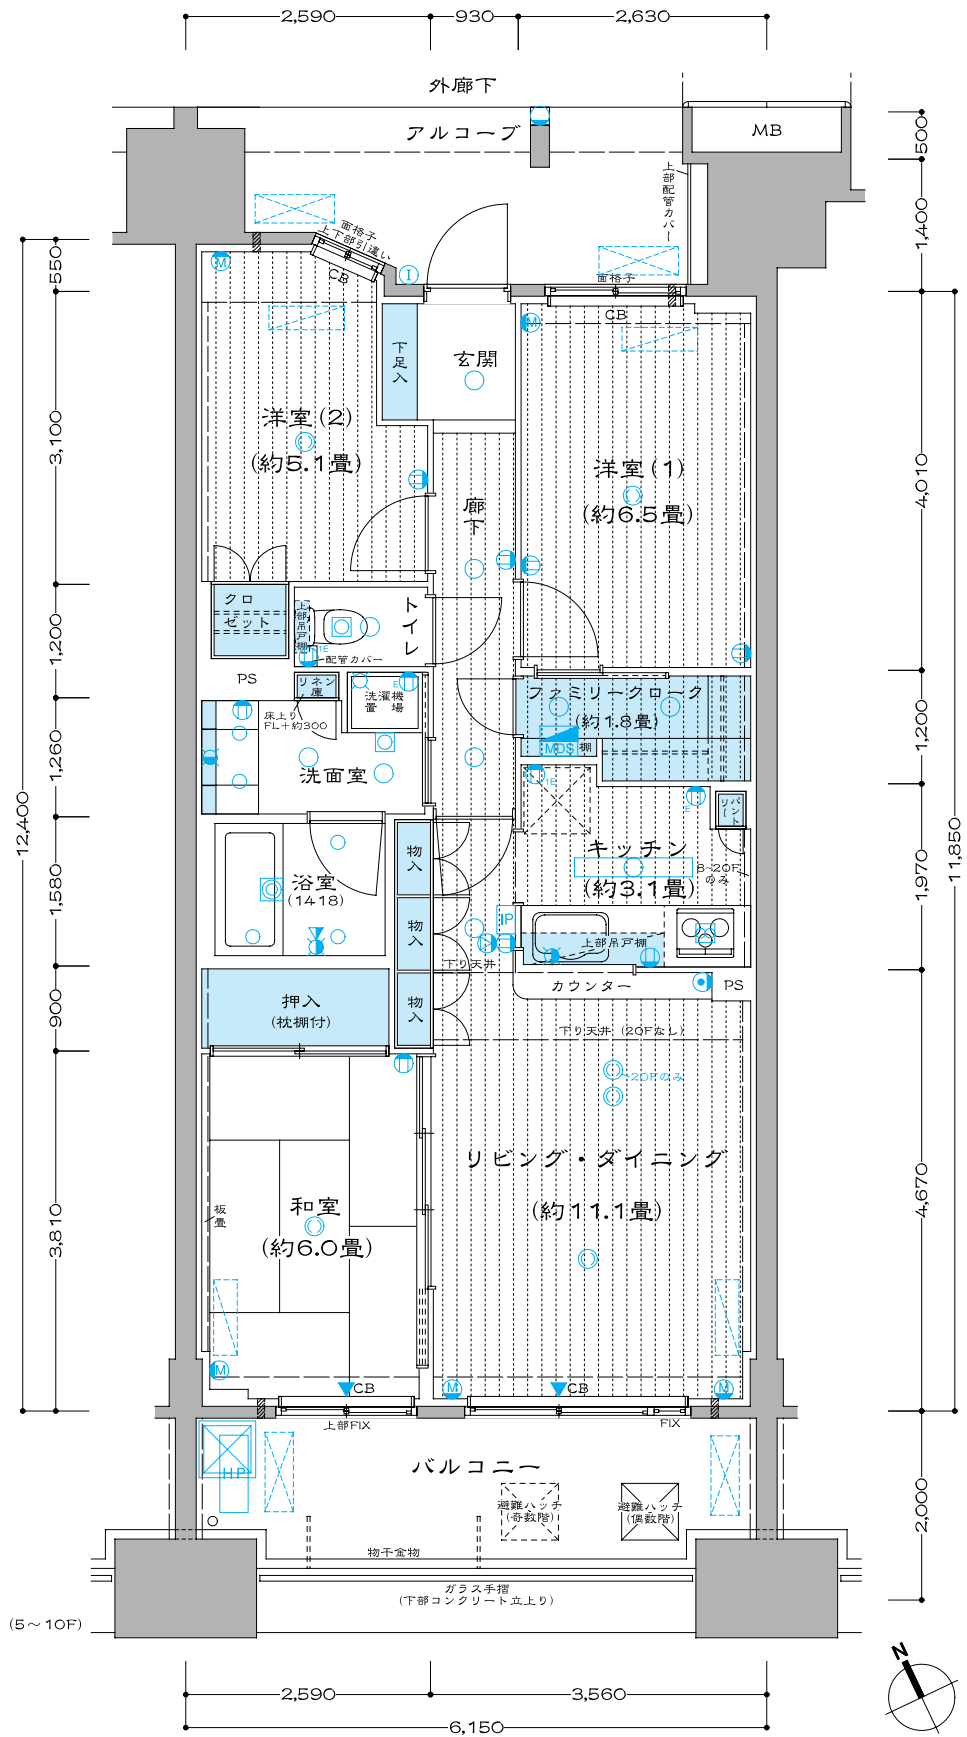

### 〈凡例〉

- 2口コンセント
- TEL用コンセント (2口コンセント+1口電話用モジュール)
- 貯湯タンク
- 天井埋込照明
- IP インターホン(親機)
- 2口コンセント
- アース付1口コンセント
- 防水型コンセント
- 乾燥機能付換気扇
- 壁付灯(共用灯)
- I インターホン(子機)
- 3口コンセント
- アース付2口コンセント
- 分電盤
- 換気扇(レンジフード)
- 天井灯(蛍光灯)
- V ビークアラームスピーカー
- M マルチメディアコンセント (2口コンセント+1口電話用モジュール+1口インターネット用アウトレット+1口TV用モジュール) (リビング・ダイニングのみアース付)
- MDS マルチメディアスペース (PC用HUB+2口コンセント+電話端子台)
- 換気口
- 給水栓
- 混合水栓
- EAC エアコン室内機想定位置
- HP ヒートポンプ
- 引掛シーリング
- シャワー付混合水栓
- エアコン室外機想定位置
- 出入り可能窓
- 下り天井・梁型
- エアコン用スリーブ
- 避難ハッチ (専有階)
- 避難ハッチ (共用階)
- カーテンボックス