

D type

3LDK Scale: 1/80

●専有面積

78.53㎡(約23.75坪)

●アルコーブ面積 / 6.97㎡(約2.10坪)


●バルコニー面積 / 12.50㎡(約3.78坪)

天井高表


(単位:mm)

階数	室名	リビング・ダイニング、洋室、和室	キッチン、廊下、洗面室、トイレ
16~20F		約2,500	約2,200
11~15F		約2,550	約2,200
8~10F		約2,600	約2,200
5~7F		約2,650	約2,200
2~4F		約2,700	約2,200


11~20階部分図 Scale: 1/150

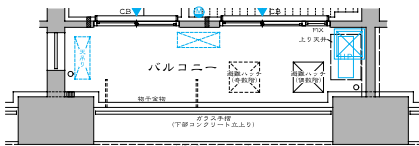


3階部分図 Scale: 1/150

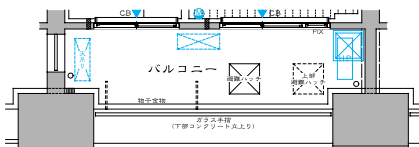

2階部分図 Scale: 1/150

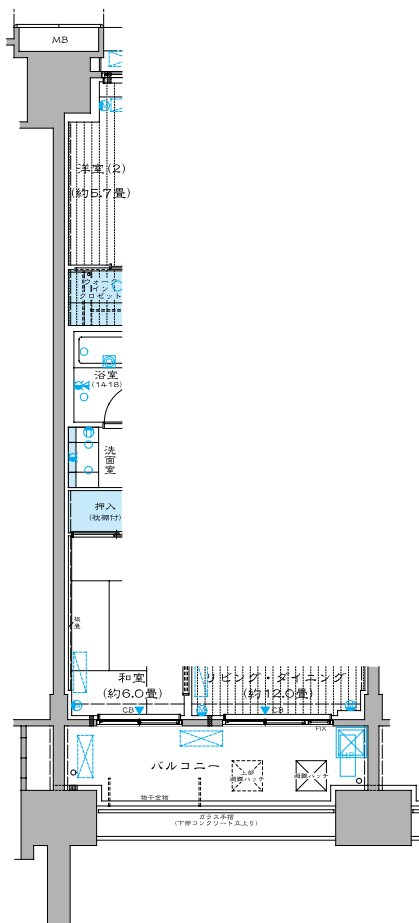


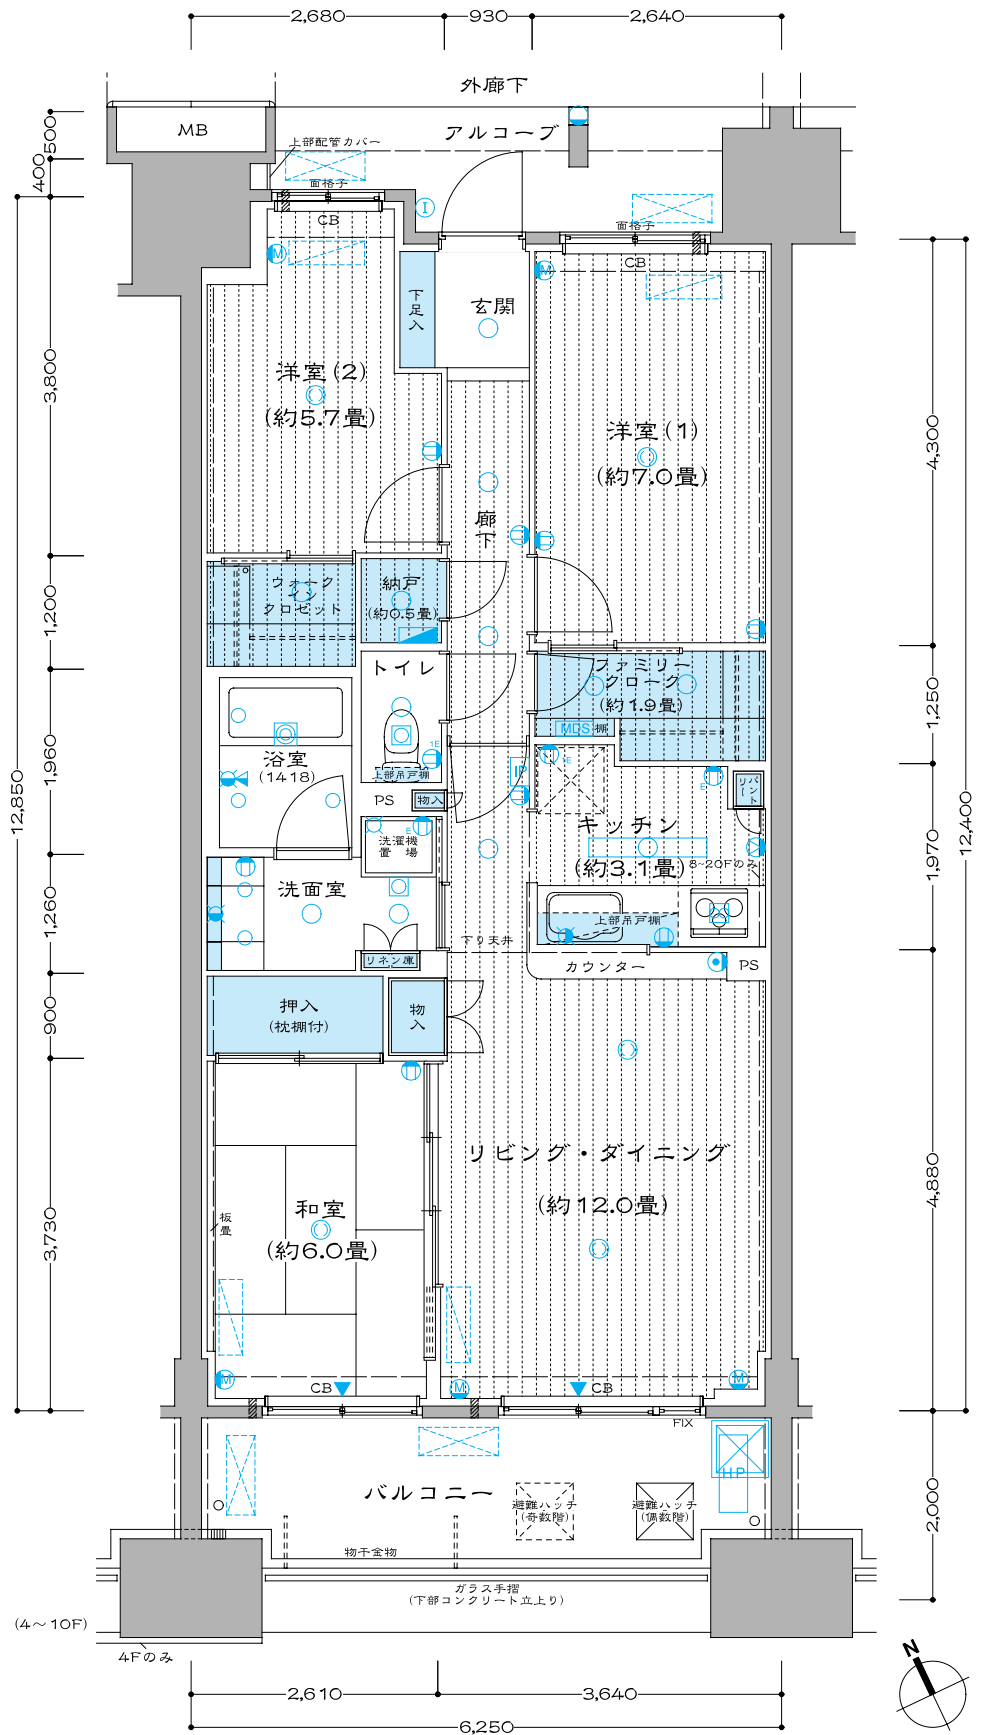

〈凡例〉

- 2口コンセント
- アース付1口コンセント
- アース付2口コンセント
- マルチメディアコンセント (2口コンセント+1口電話用モジュラー+1口インターネット用アウトレット+1口TV用モジュラー) (リビング・ダイニングのみアース付)
- TEL用コンセント (2口コンセント+1口電話用モジュラー)
- 防水型コンセント
- 分電盤
- MDS マルチメディアスペース (PC用HUB+2口コンセント+電話端子台)
- HP ヒートポンプ
- 貯湯タンク
- 乾燥機能付換気扇
- 換気扇 (レンジフード)
- 換気口
- 引掛シーリング
- 天井埋込照明
- 壁付灯 (共用灯)
- 天井灯 (蛍光灯)
- 給水栓
- 混合水栓
- シャワー付混合水栓
- インターホン (親機)
- インターホン (子機)
- ピークアラームスピーカー
- エアコン室内機想定位置
- エアコン室外機想定位置
- 出入り可能窓
- 下り天井・梁型
- エアコン用スリーブ
- 避難ハッチ (奇数階)
- 避難ハッチ (偶数階)
- カーテンボックス