

L type

3LDK

Scale: 1/80

●専有面積

73.96㎡(約22.37坪)

●アルコーブ面積/10.17㎡(約3.07坪)

●バルコニー面積/12.30㎡(約3.72坪)

天井高表

(単位:mm)


階数	室名	リビング・ダイニング、洋室、和室	キッチン、廊下、洗面室、トイレ
20F		約2,450	約2,200
16~19F		約2,500	約2,200
11~15F		約2,550	約2,200
8~10F		約2,600	約2,200
5~7F		約2,650	約2,200
2~4F		約2,700	約2,200




11~20階部分図 Scale: 1/150



3階部分図 Scale: 1/150

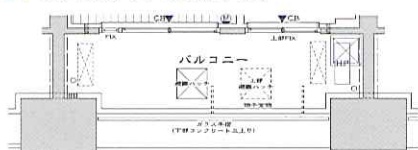

2階部分図 Scale: 1/150

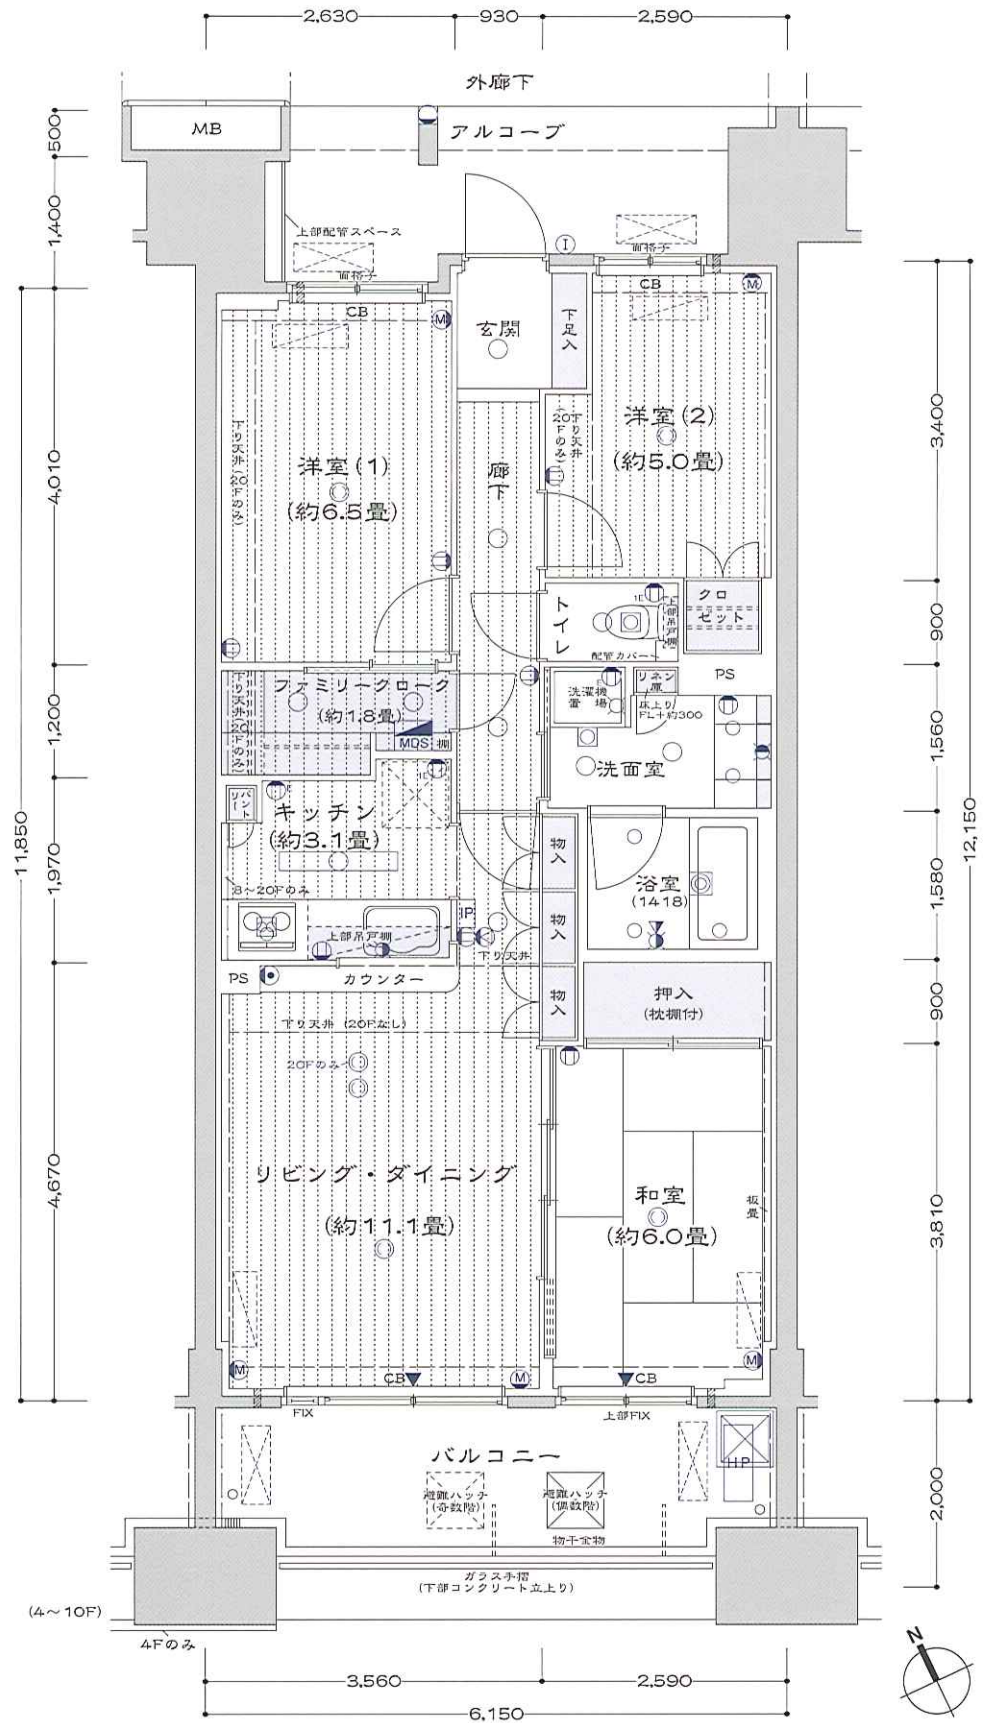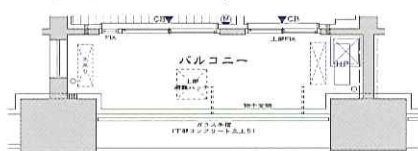

〈凡例〉

- 2口コンセント
- TEL用コンセント (2口コンセント+1口電話用モジュラー)
- 貯湯タンク
- 天井埋込照明
- 2口コンセント+1口電話用モジュラー
- 防水型コンセント
- 乾燥機能付換気扇
- 天井灯(共用灯)
- アース付1口コンセント
- 分電盤
- 換気扇(レンジフード)
- 天井灯(蛍光灯)
- アース付2口コンセント
- MDS
- 換気口
- 給水栓
- マルチメディアコンセント (2口コンセント+1口電話用モジュラー+1口インターネット用アウトレット+1口TV用モジュラー) (リビング・ダイニングのみアース付)
- HP
- 引掛シーリング
- 混合水栓
- シャワー付混合水栓
- IP
- インターホン(親機)
- 出入り可能窓
- I
- インターホン(子機)
- 下り天井・梁型
- V
- ビークアラームスピーカー
- エアコン用スリーブ
- エアコン室内機想定位置
- エアコン室外機想定位置
- CB
- カーテンボックス