

# O type

## 4LDK Scale: 1/80

●専有面積

83.98㎡(約25.40坪)

●ポーチ面積 / 9.84㎡(約2.97坪)

●バルコニー面積 / 14.00㎡(約4.23坪)

●室外機置場 / 1.42㎡(約0.42坪)

### 天井高表


(単位:mm)

階数	室名	リビング・ダイニング・洋室(1)、和室	洋室(2)、洋室(3)	キッチン、廊下、洗面室、トイレ
16~20F		約2,450	約2,400	約2,200
11~15F		約2,500	約2,450	約2,200
8~10F		約2,550	約2,500	約2,200
5~7F		約2,600	約2,550	約2,200
2~4F		約2,650	約2,600	約2,200


### 11~20階部分図 Scale: 1/150





### 4階部分図 Scale: 1/150

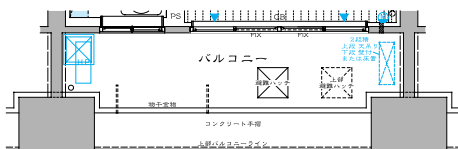

### 3階部分図 Scale: 1/150

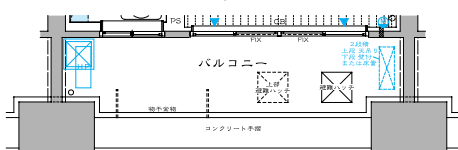

### 2階部分図 Scale: 1/150

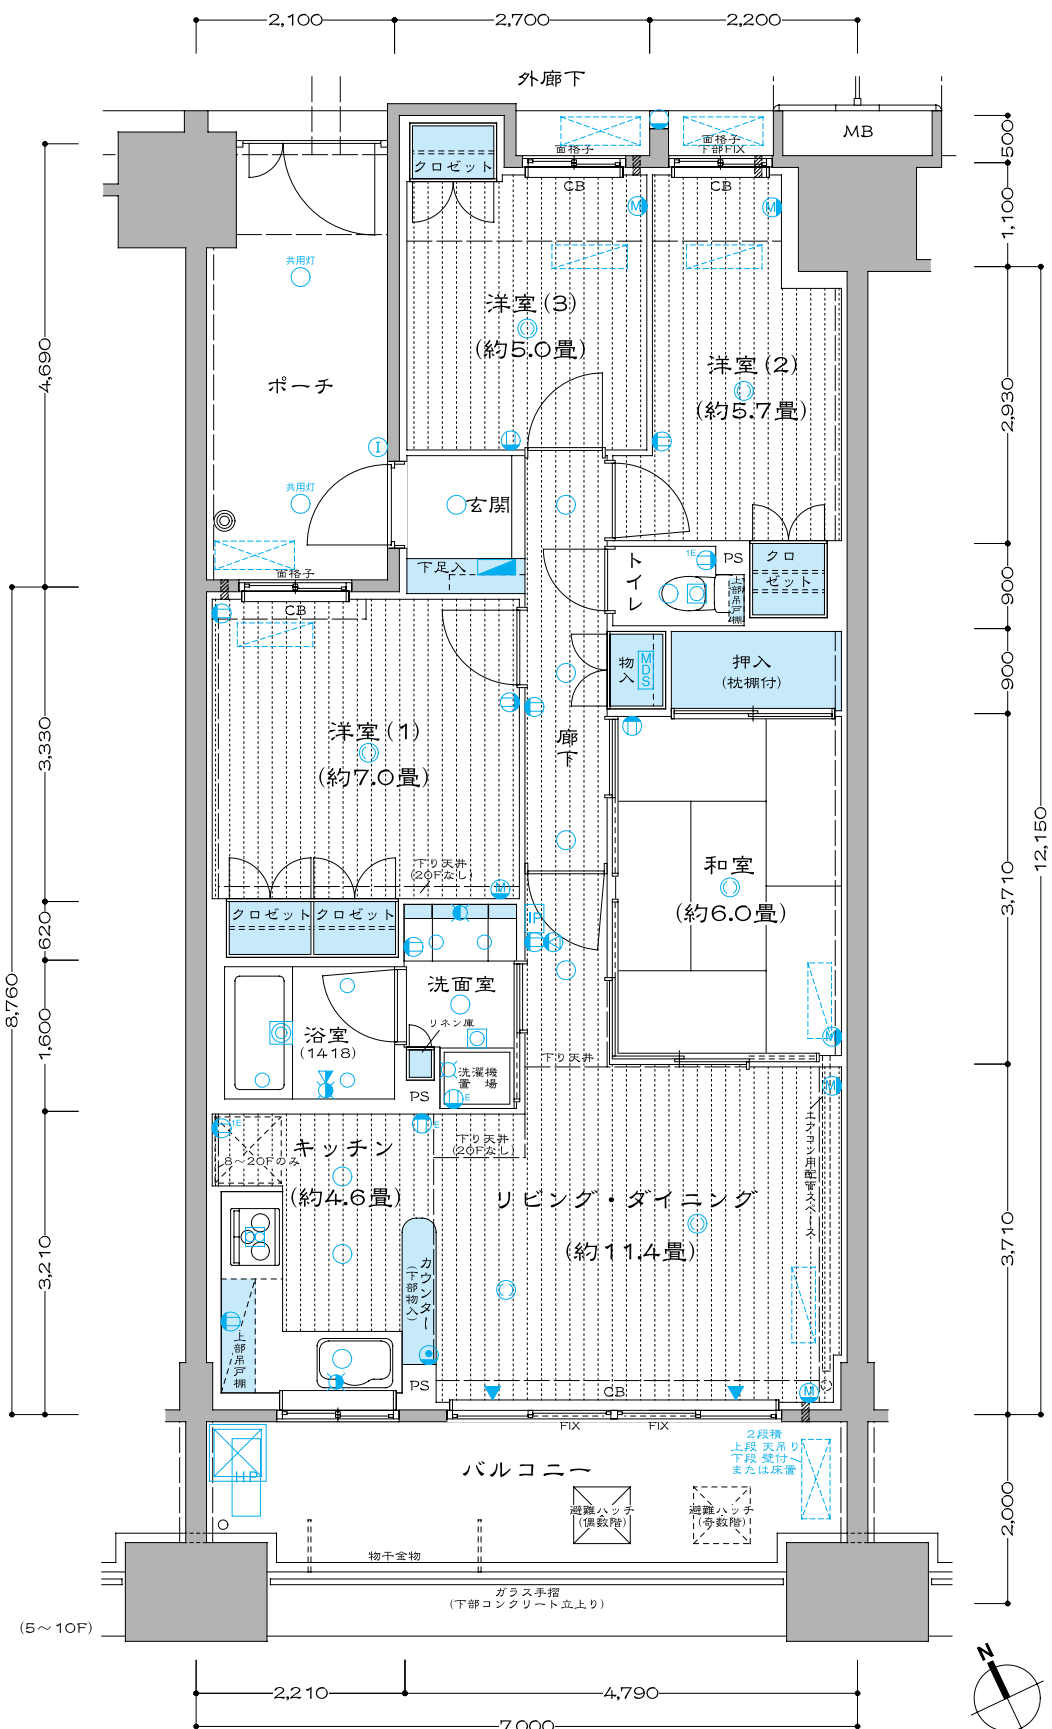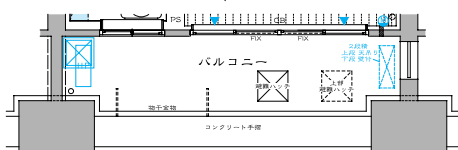


### 〈凡例〉

- 2口コンセント
- TEL用コンセント (2口コンセント+1口電話用モジュール)
- 貯湯タンク
- 天井埋込照明
- 2口コンセント
- 防水型コンセント
- 乾燥機能付換気扇
- 壁付灯 (共用灯)
- アース付1口コンセント
- 分電盤
- 換気扇 (レンジフード)
- 天井灯 (蛍光灯)
- アース付2口コンセント
- MDS マルチメディアスペース (PC用HUB+2口コンセント+電話端子台)
- 換気口
- 給水栓
- マルチメディアコンセント (2口コンセント+1口電話用モジュール+1口インターネット用アウトレット+1口TV用モジュール) (リビング・ダイニングのみアース付)
- HP ヒートポンプ
- 換気口
- 混合水栓
- シャワー付混合水栓
- 引掛シーリング
- IP インターホン (親機)
- I インターホン (子機)
- ピークアラームスピーカー
- 出入り可能窓
- エアコン用スリーブ
- エアコン室内機想定位置
- エアコン室外機想定位置
- CB カーテンボックス