

l2・l3 type

3LDK Scale: 1/80

●専有面積

80.96㎡(約24.49坪)

●ポーチ面積 / 14.94㎡(約4.51坪) (l2タイプ)

●アルコーブ面積 / 6.61㎡(約1.99坪) (l3タイプ)

●バルコニー面積 / 24.26㎡(約7.33坪)


●室外機置場 / 2.28㎡(約0.68坪)

■天井高表


(単位:mm)

階数	室名	リビング・ダイニング、洋室、和室	キッチン、廊下、洗面室、トイレ
2・3F		約2,700	約2,200



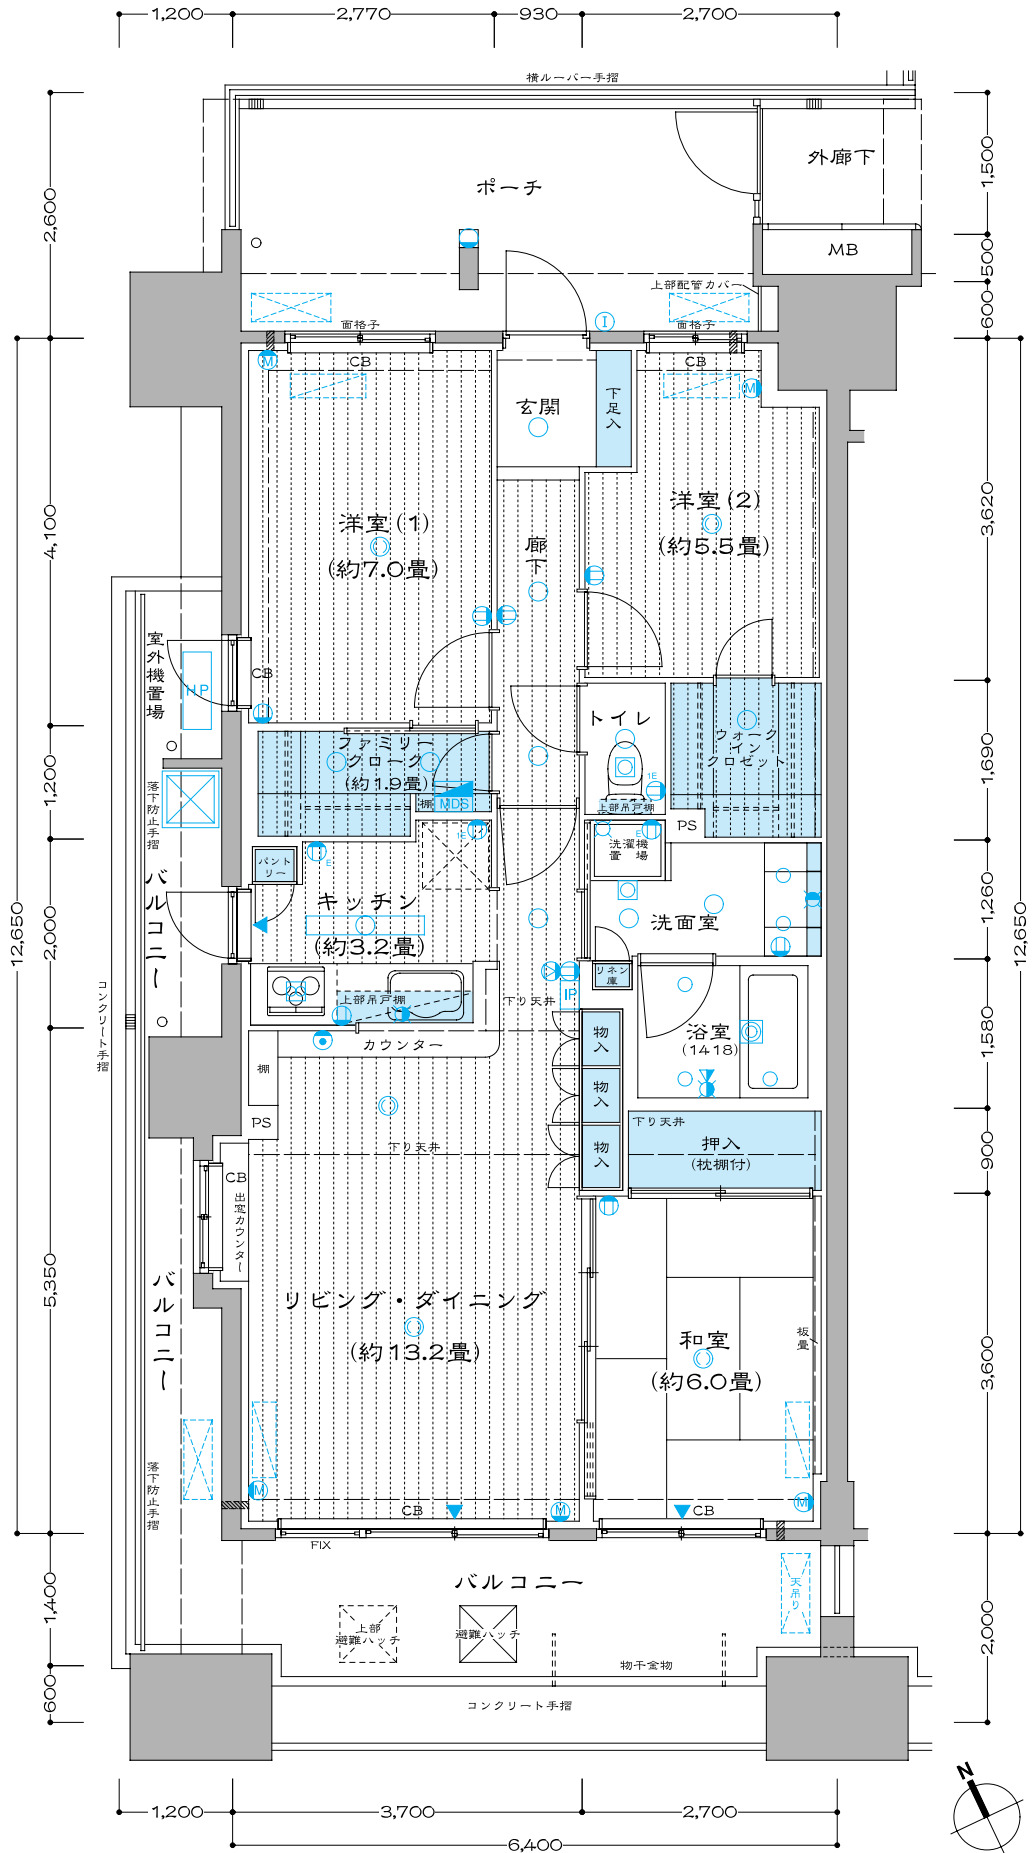

■l3タイプ部分図 Scale: 1/150

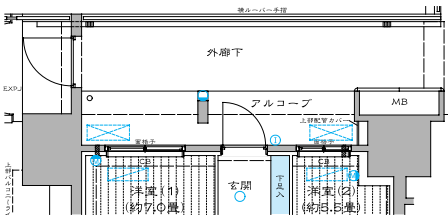

■l3タイプ部分図 Scale: 1/150

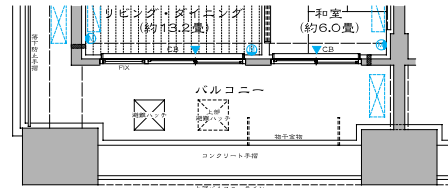

〈凡例〉

- 2口コンセント
- TEL用コンセント (2口コンセント+1口電話用モジュール)
- 貯湯タンク
- 天井埋込照明
- 2口コンセント
- アース付1口コンセント
- 防水型コンセント
- 乾燥機能付換気扇
- 壁付灯 (共用灯)
- アース付2口コンセント
- 分電盤
- 換気扇 (レンジフード)
- 天井灯 (蛍光灯)
- マルチメディアコンセント (2口コンセント+1口電話用モジュール+1口インターネット用アウトレット+1口TV用モジュール) (リビング・ダイニングのみアース付)
- MDS マルチメディアスペース (PC用HUB+2口コンセント+電話端子台)
- 換気口
- 給水栓
- ヒートポンプ
- HP
- 引掛シーリング
- 混合水栓
- シャワー付混合水栓
- IP インターホン (親機)
- I インターホン (子機)
- ピークアラームスピーカー
- エアコン室内機想定位置
- エアコン室外機想定位置
- 出入り可能窓
- 下り天井・梁型
- エアコン用スリーブ
- 避難ハッチ
- カーテンボックス